



ДЕРЖАВНИЙ АКТ
на право постійного користування земельною ділянкою

Серія ЯЯ № 320980 UA UA

Державний акт на право постійного користування земельною ділянкою видано

Спеціалізована загальноосвітня школа

(назва юридичної особи та)

I-III ступенів № 8 з поглибленим вивченням англійської мови

її місцезнаходження – адреса)

Херсонська область, м. Нова Каховка, вул. Світлова 6

ї на підставі рішення органу державної влади або органу місцевого самоврядування

рішення 42 сесії 5 скликання

(назва органу, дата і номер рішення)

Новокаховської міської ради від 04.07.2008 р. № 809

є постійним користувачем земельної ділянки площею

2,7341 га

(гектарів або кв. метрів)

у межах згідно з планом.

Земельна ділянка розташована

вул. Світлова 6, м. Нова Каховка,

(адреса – вулиця, населений пункт,

Херсонська область

район, область)

Цільове призначення (використання) земельної ділянки

для розміщення

та обслуговування будівлі школи та господарчих споруд

Державний акт складено у двох примірниках, перший з яких передано постійному

користувачу земельної ділянки, другий зберігається у

Відділі

Держкомзему у місті Новій Каховці Херсонської області

(назва державного органу земельних ресурсів)

Акт зареєстровано в Книзі записів реєстрації державних актів на право власності на землю

та на право постійного користування землею, договорів оренди землі за № **3 ЖА 002384-030973200033**

Голова

Новокаховської міської ради

(назва місцевого державного адміністративного або органу місцевого самоврядування)

МП

В.І. Коваленко

(підпис)

(прізвище)

Начальник

Відділу Держкомзему у місті Новій Каховці Херсонської області

(назва державного органу земельних ресурсів)

Н.А. Лимар

(підпис)

(прізвище)


09 квітня 2009

(Постанова Кабінету Міністрів України від 02.04.2002 р. № 449 "Про затвердження форм державного акта на право власності на земельну ділянку та державного акта на право постійного користування земельною ділянкою")



План меж земельної ділянки

Кадастровий номер
земельної ділянки
6510700000.11:053:0045

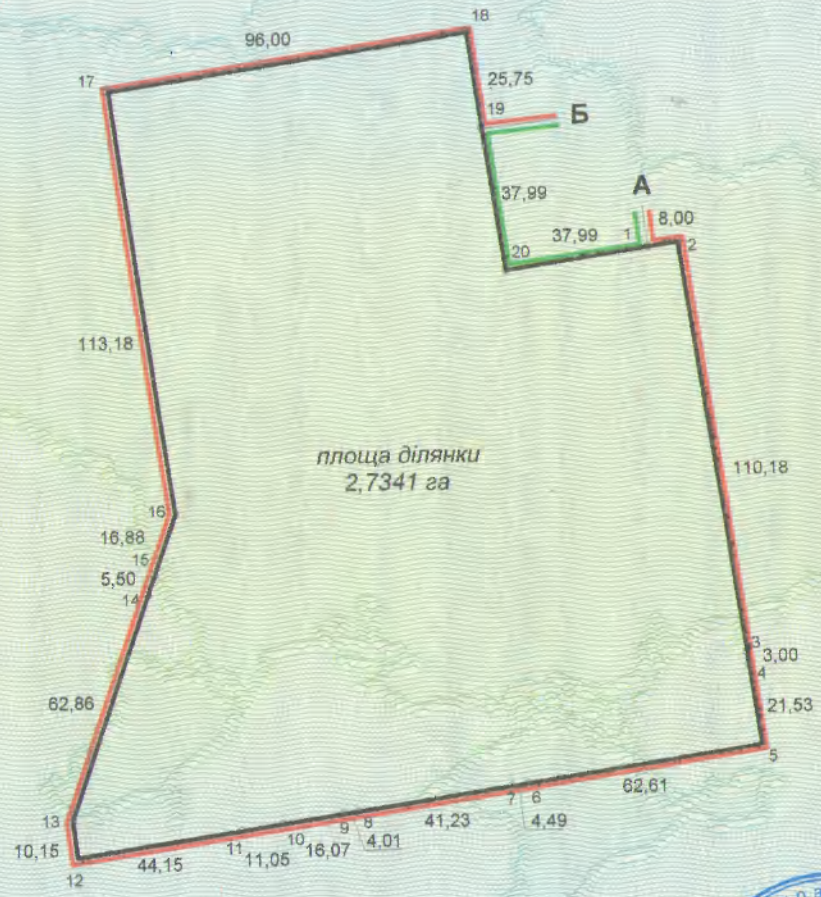

ОПИС МЕЖ

- А — Б землі Новокаховської міської ради
- Б — А земельна ділянка ПП Бояриної І.В.
- В —
- Г —

Масштаб 1: 2000



Відділу Держкомзему
у м. Новій Каховці Херсонської обл.

Начальник
управління (відділу) земельних ресурсів

М.П. [Signature]

Н.А. Лимар
(прізвище)